

施設概要


施設名称	吉田教育ふれあいセンター (旧吉田中学校)		所在地	宮城県黒川郡大和町吉田 字仁和多利16番	
土地	地番等	大和町吉田字仁和多利16 他1筆			
	地目	学校用地			
	地積	公簿面積	20,924 m ²		
建物	名称	構造	階数	延床面積	竣工年
	センター棟	鉄筋コンクリート造	1	880 m ²	S58
	センター棟	鉄筋コンクリート造	2	774 m ²	
	体育館	鉄骨造等	1	721 m ²	
	計				2,375 m ²
改修等の状況	平成26年 給水加圧ポンプ交換(センター棟) 平成25年 屋根塗装塗替え(体育館)				
工作物	グラウンド	遊具、防火貯水槽			
	キューピクル	町が引き続き所有・管理を行う			
	受水槽	町が引き続き所有・管理を行う			
	防災倉庫	町が引き続き所有・管理を行う			
	消防団小型ポンプ庫	町が引き続き所有・管理を行う			
固定資産税 評価額等	土地：近傍地の標準宅地価格 7,000 円/m ² 建物：未評価 ※実際の売却・貸付の予定額は不動産鑑定を行い決定します。				
用途地域	都市計画区域外				
災害等の危 険性	土砂災害警戒区域	なし			
	浸水想定区域	なし			
利用状況等	<ul style="list-style-type: none"> ・現在、1階を児童館として利用しています。 ・災害発生時は避難所として利用しています。 ・センター棟2階は書庫、思い出の部屋、文化財、空き教室となっております。 ・体育館は地域のスポーツ団体等が日々利用しています。 				
利用条件	<ul style="list-style-type: none"> ・継続して1階は児童館としての機能は活かします。 ・災害発生時には避難所として使用します。 				

【案内図】




【アクセス】

東北自動車道 大和 I C から車で約 15 分 (約 9 km)

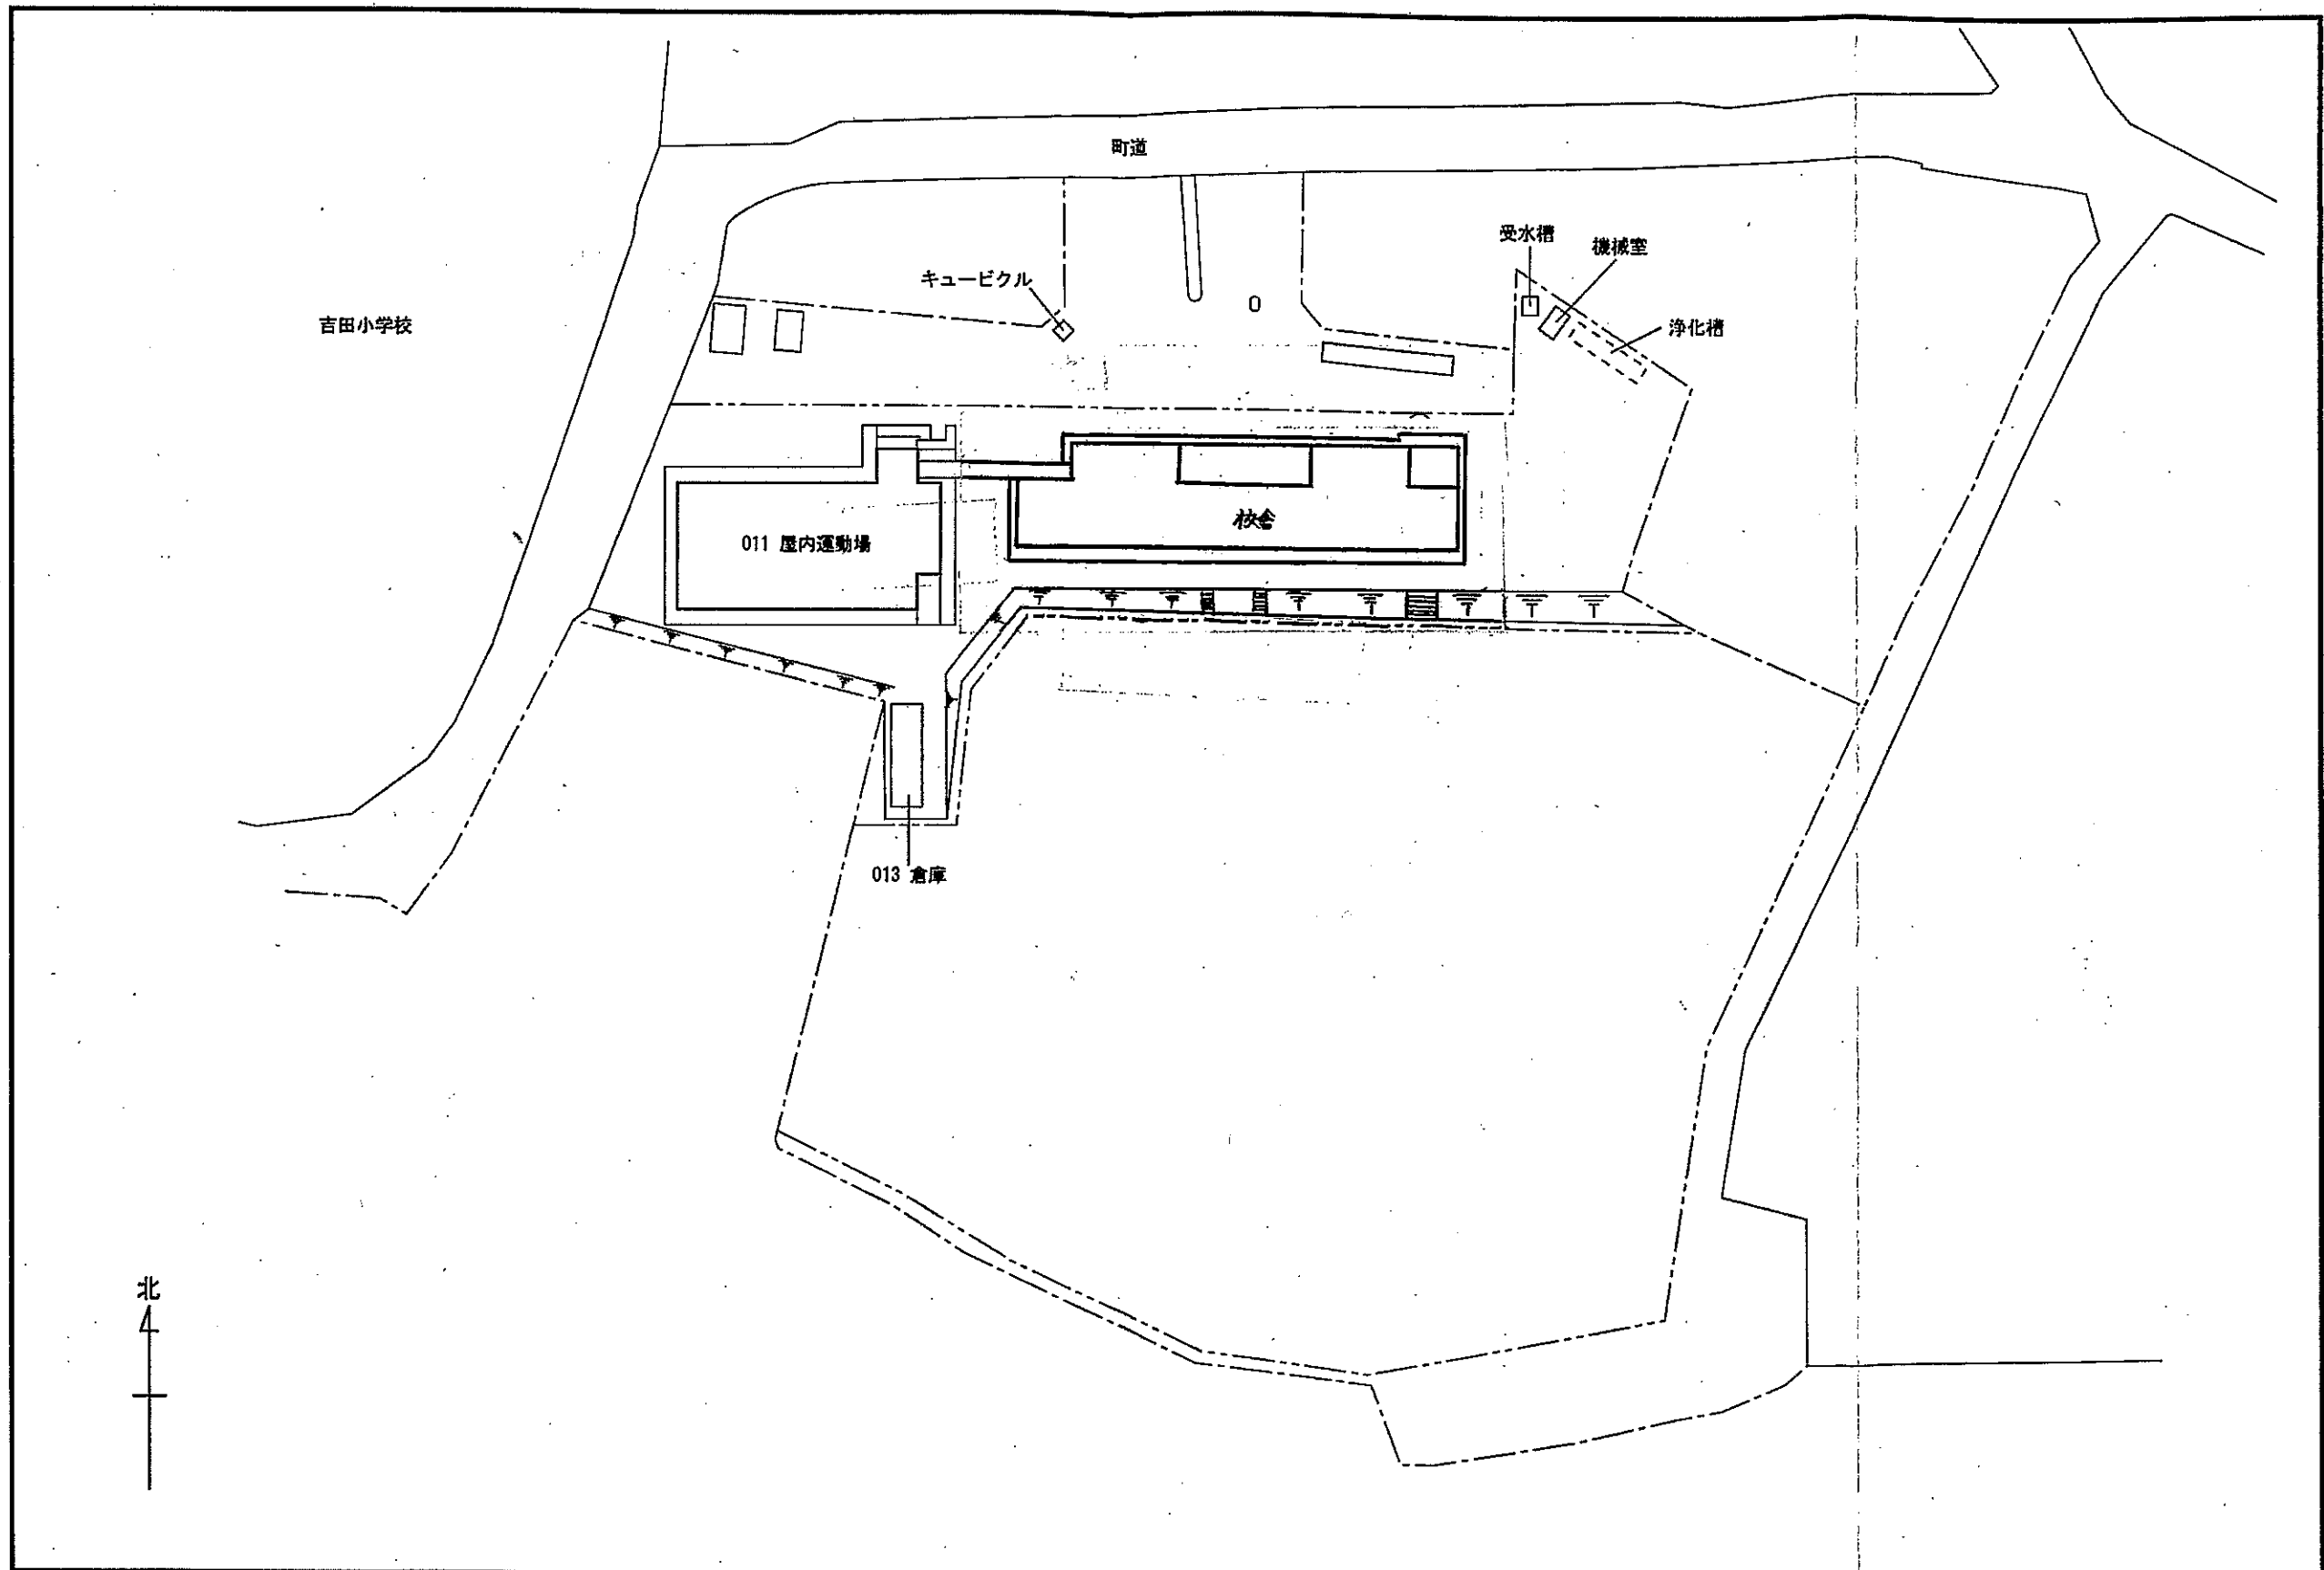


北
↑

		<table border="1"> <tr> <td data-bbox="1869 1837 1973 1890">工事名</td> <td data-bbox="1973 1837 2582 1890">施設評価</td> <td data-bbox="2582 1837 2715 1890">縮尺</td> </tr> <tr> <td data-bbox="1869 1890 1973 1932">図面名称</td> <td data-bbox="1973 1890 2582 1932">大和町 吉田教育ふれあいセンター 配置図</td> <td data-bbox="2582 1890 2715 1932"></td> </tr> </table>	工事名	施設評価	縮尺	図面名称	大和町 吉田教育ふれあいセンター 配置図		
工事名	施設評価	縮尺							
図面名称	大和町 吉田教育ふれあいセンター 配置図								

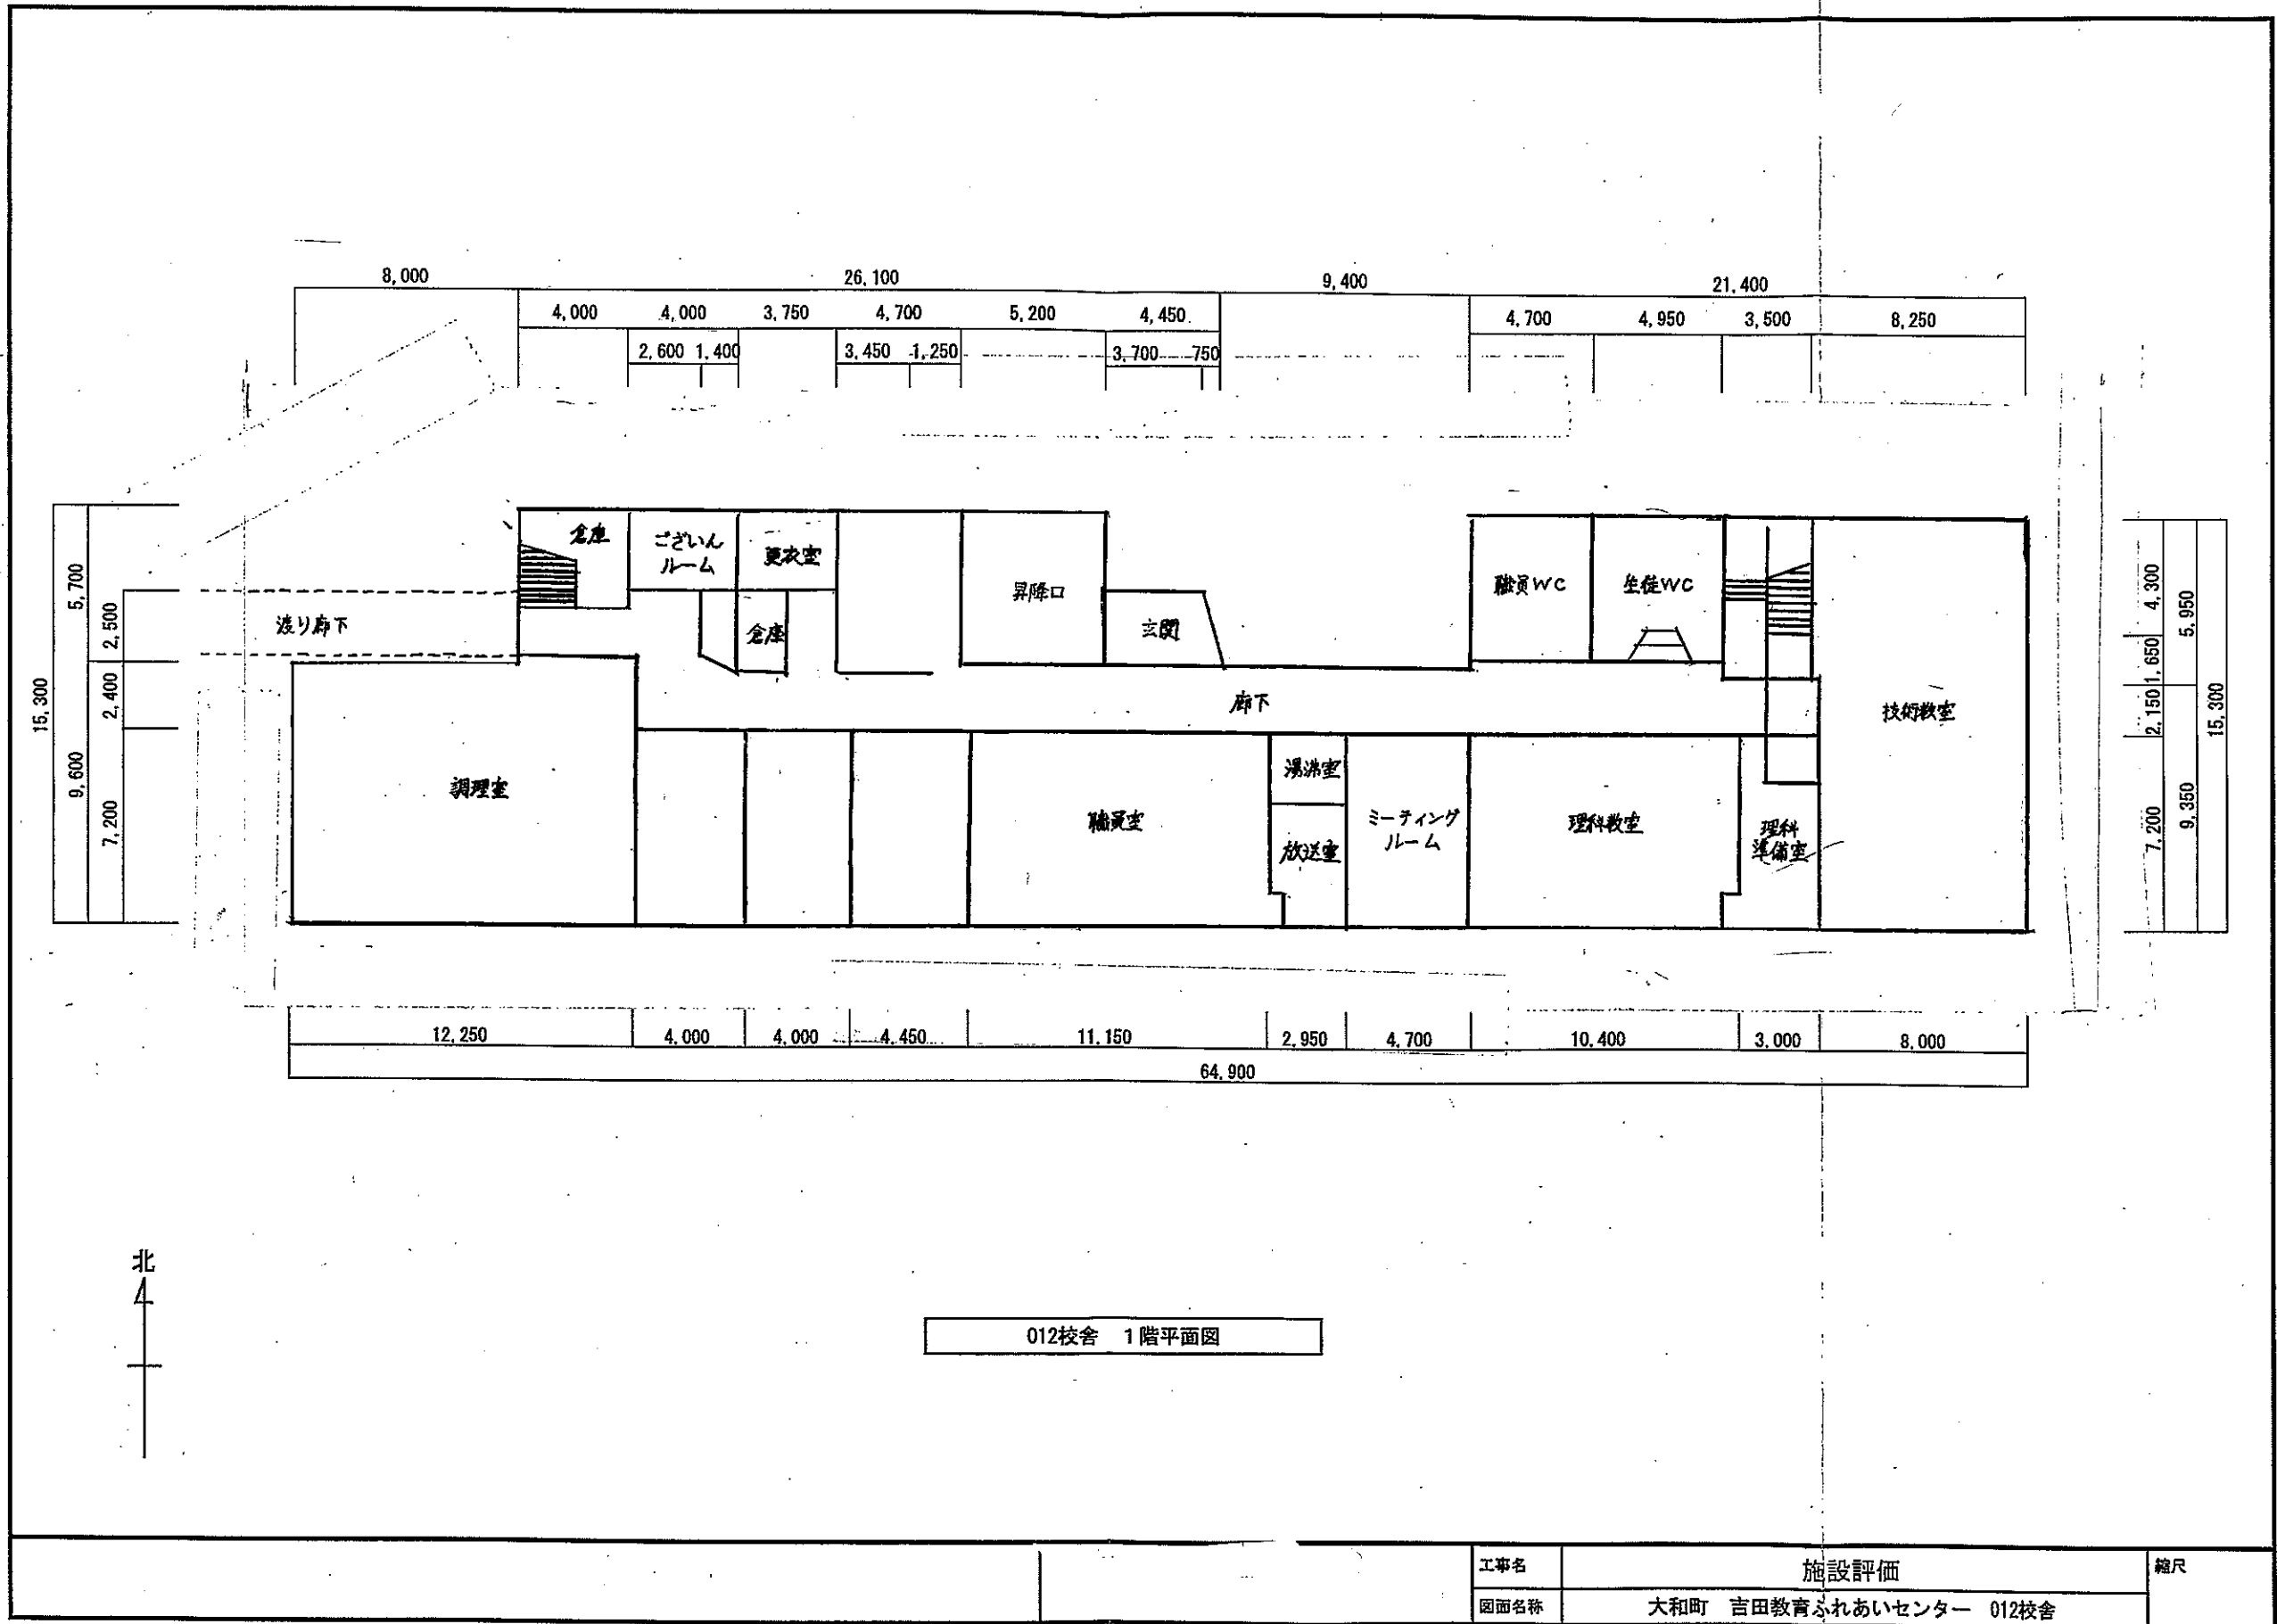

工事名	施設評価	縮尺
図面名称	大和町 吉田教育ふれあいセンター 012校舎	

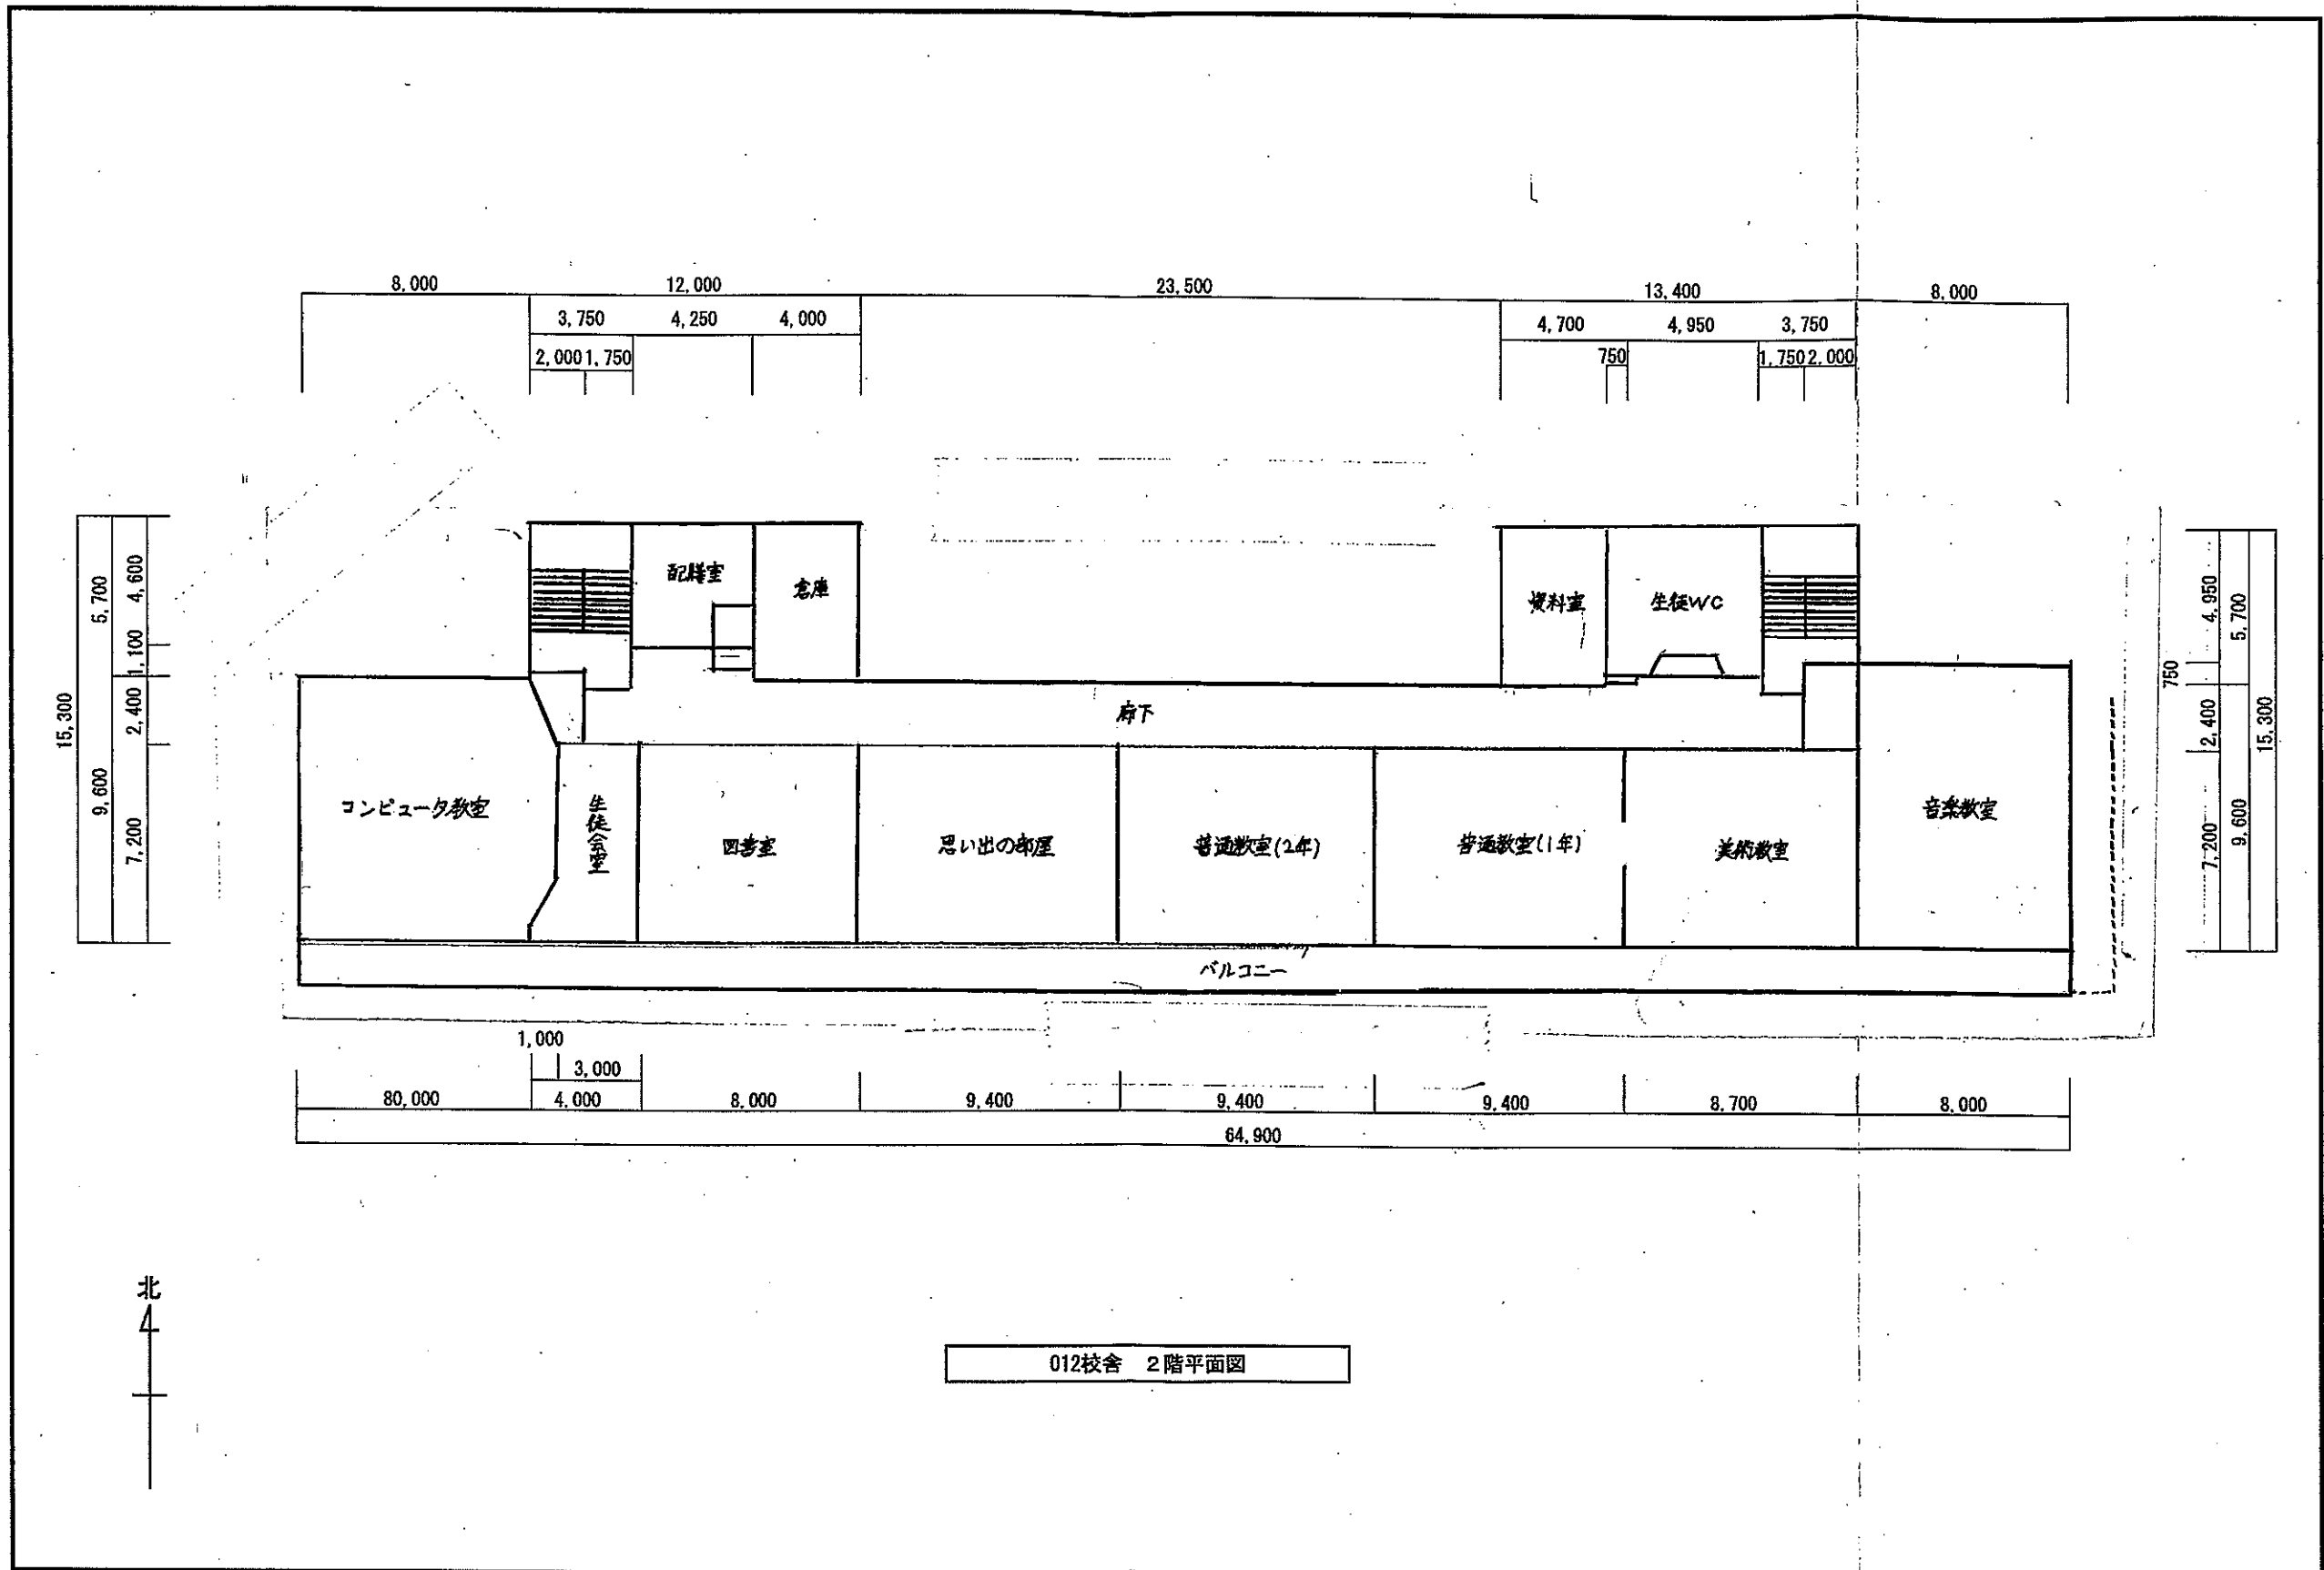

15,300
9,600
7,200
2,400
5,700
1,100
4,600

750
7,200
9,600
2,400
4,950
5,700
15,300

8,000	3,750	4,250	4,000	23,500	4,700	4,950	3,750	8,000
	2,000	1,750			750		1,750	2,000
廊下								
コンピュータ教室	生徒会室	図書室	思い出の部屋	普通教室(2年)	普通教室(1年)	美術教室	音楽教室	
バルコニー								
80,000	1,000	3,000	8,000	9,400	9,400	9,400	8,700	8,000
	4,000							
64,900								

工事名	施設評価	縮尺
図面名称	大和町 吉田教育ふれあいセンター 012校舎	

センター棟



体育館



グラウンド



遊具



キューピクル



受水槽



防災資機材倉庫



消防団小型ポンプ庫

